

Projektentwicklung


Pflegepark Bartholomä



Matthias von Rüden

Dipl. Ing. (FH)
Freier Architekt / Stadtplaner

Graf-Rhena-Straße 17a
76 137 Karlsruhe

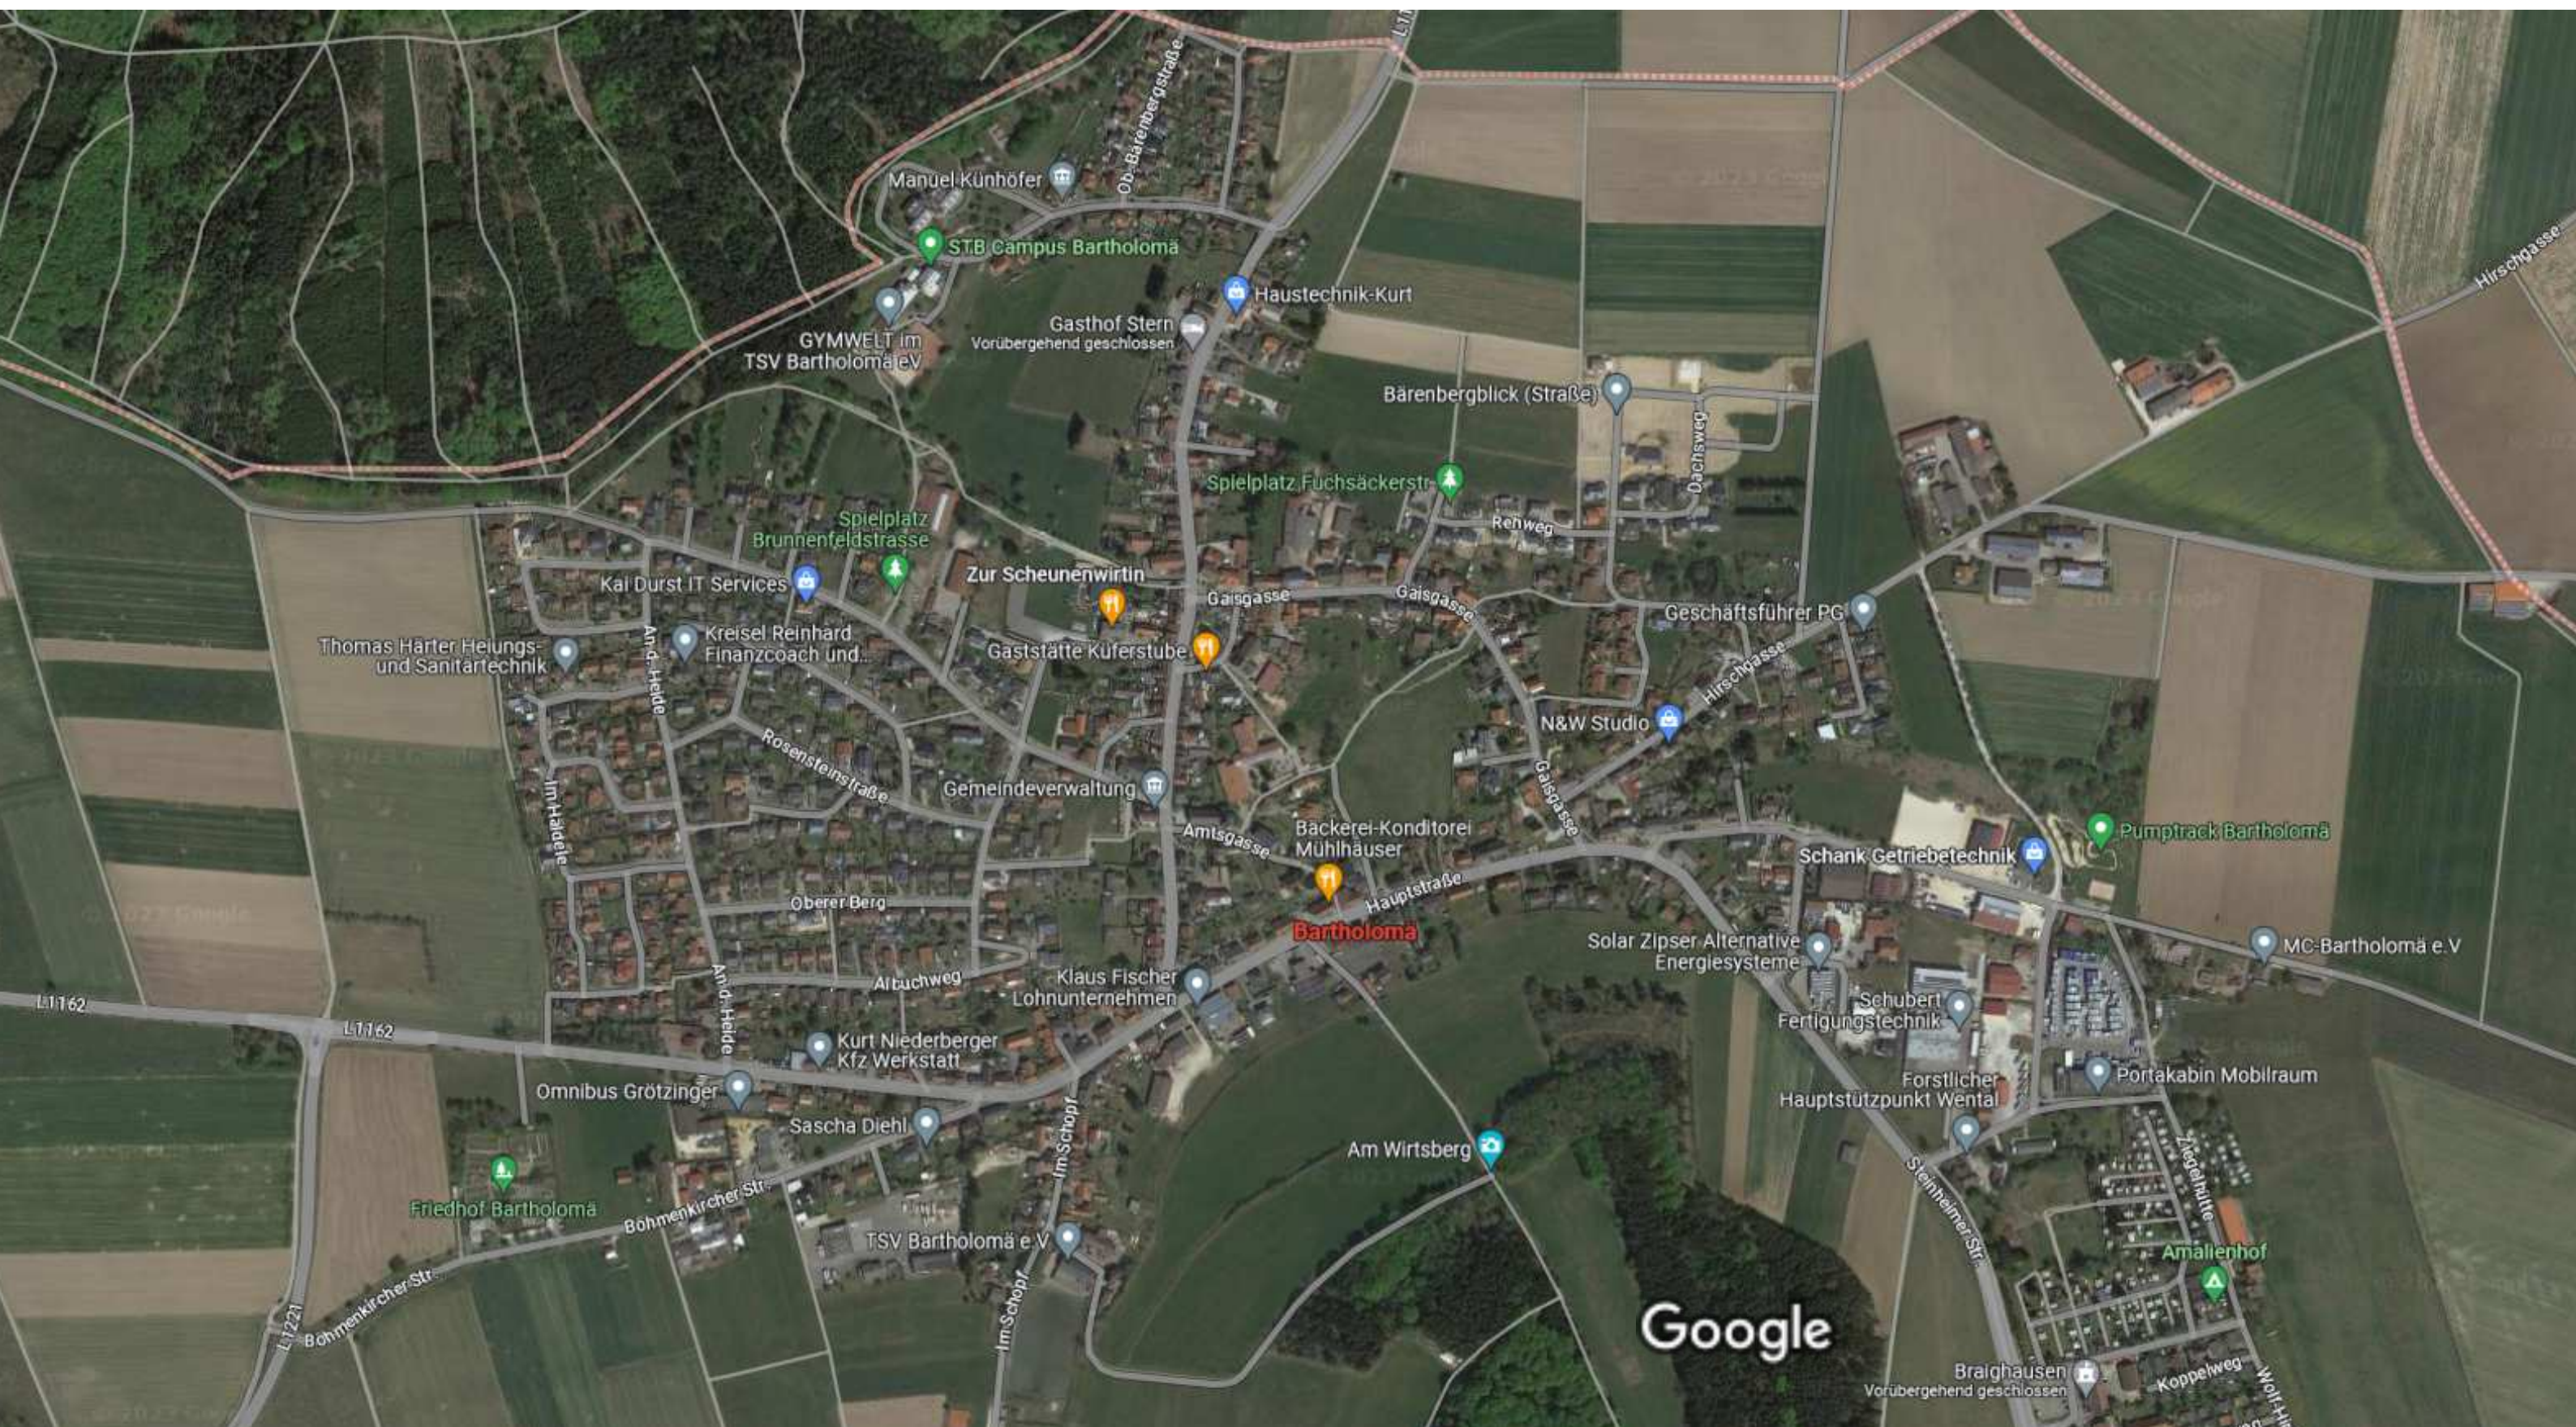

PROJEKTENTWICKLUNG BARTHOLOMÄ

ERDGESCHOSS



Maßstab 1:200 DIN A2
08.12.2022



Matthias von Rüden
Dipl. Ing. (FH)
Freier Architekt / Stadtplaner

Graf-Rhena-Str. 17a
76137 Karlsruhe
Telefon 0721 / 60567 - 45
Fax 0721 / 60567 - 47
Email mail@mvr-architektur.de
www.mvr-architektur.de

PROJEKTENTWICKLUNG BARTHOLOMÄ

1.OBERGESCHOSS



Maßstab 1:200 DIN A2
07.12.2022

MVR ARCHITEKTUR

Matthias von Rüden

Dipl. Ing. (FH)
Freier Architekt / Stadtplaner

Graf-Rhena-Str. 17a
76137 Karlsruhe

Telefon 0721 / 60567 - 45
Fax 0721 / 60567 - 47

Email mail@mvr-architektur.de
www.mvr-architektur.de

2. OBERGESCHOSS

Maßstab 1:200 DIN A2
07.12.2022



Matthias von Rüden



Dipl. Ing. (FH)
Freier Architekt / Stadtplaner

Graf-Rhena-Str. 17a
76137 Karlsruhe

Telefon 0721 / 60567 - 45
Fax 0721 / 60567 - 47

Email mail@mvr-architektur.de
www.mvr-architektur.de



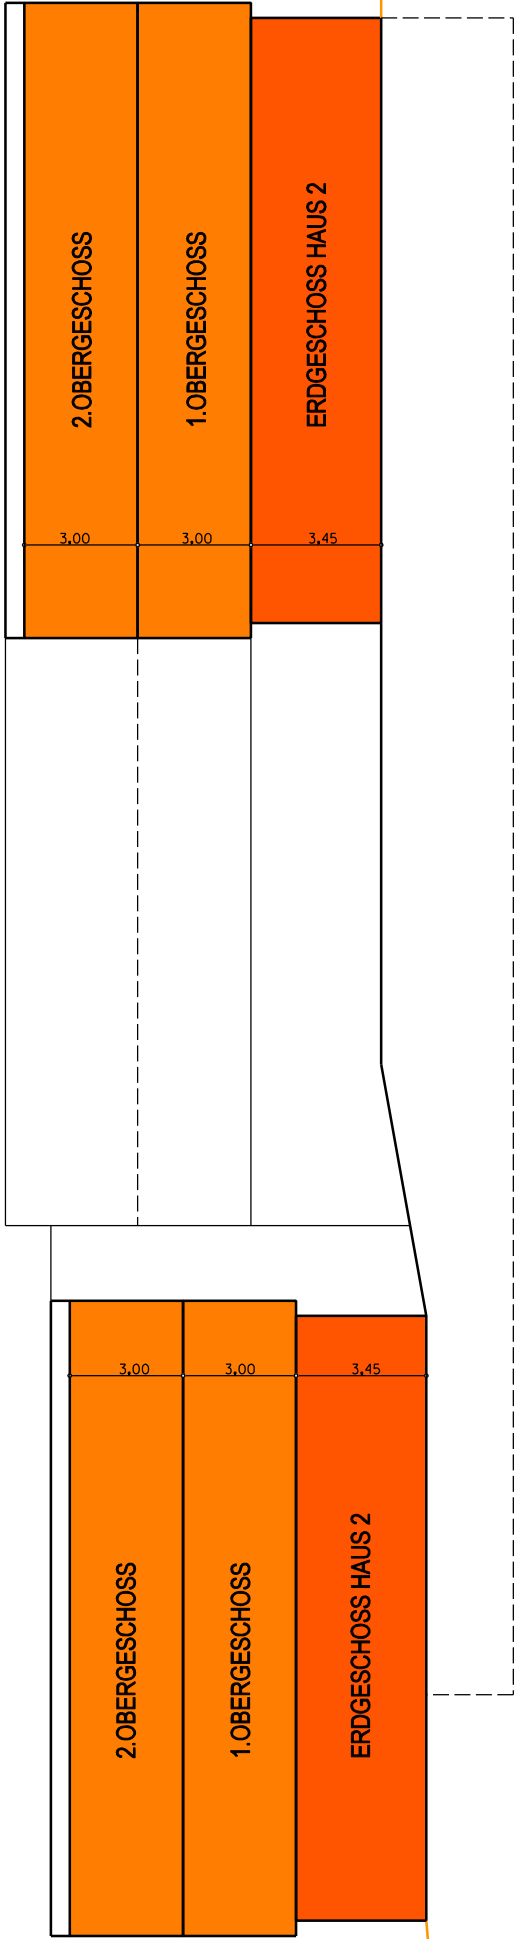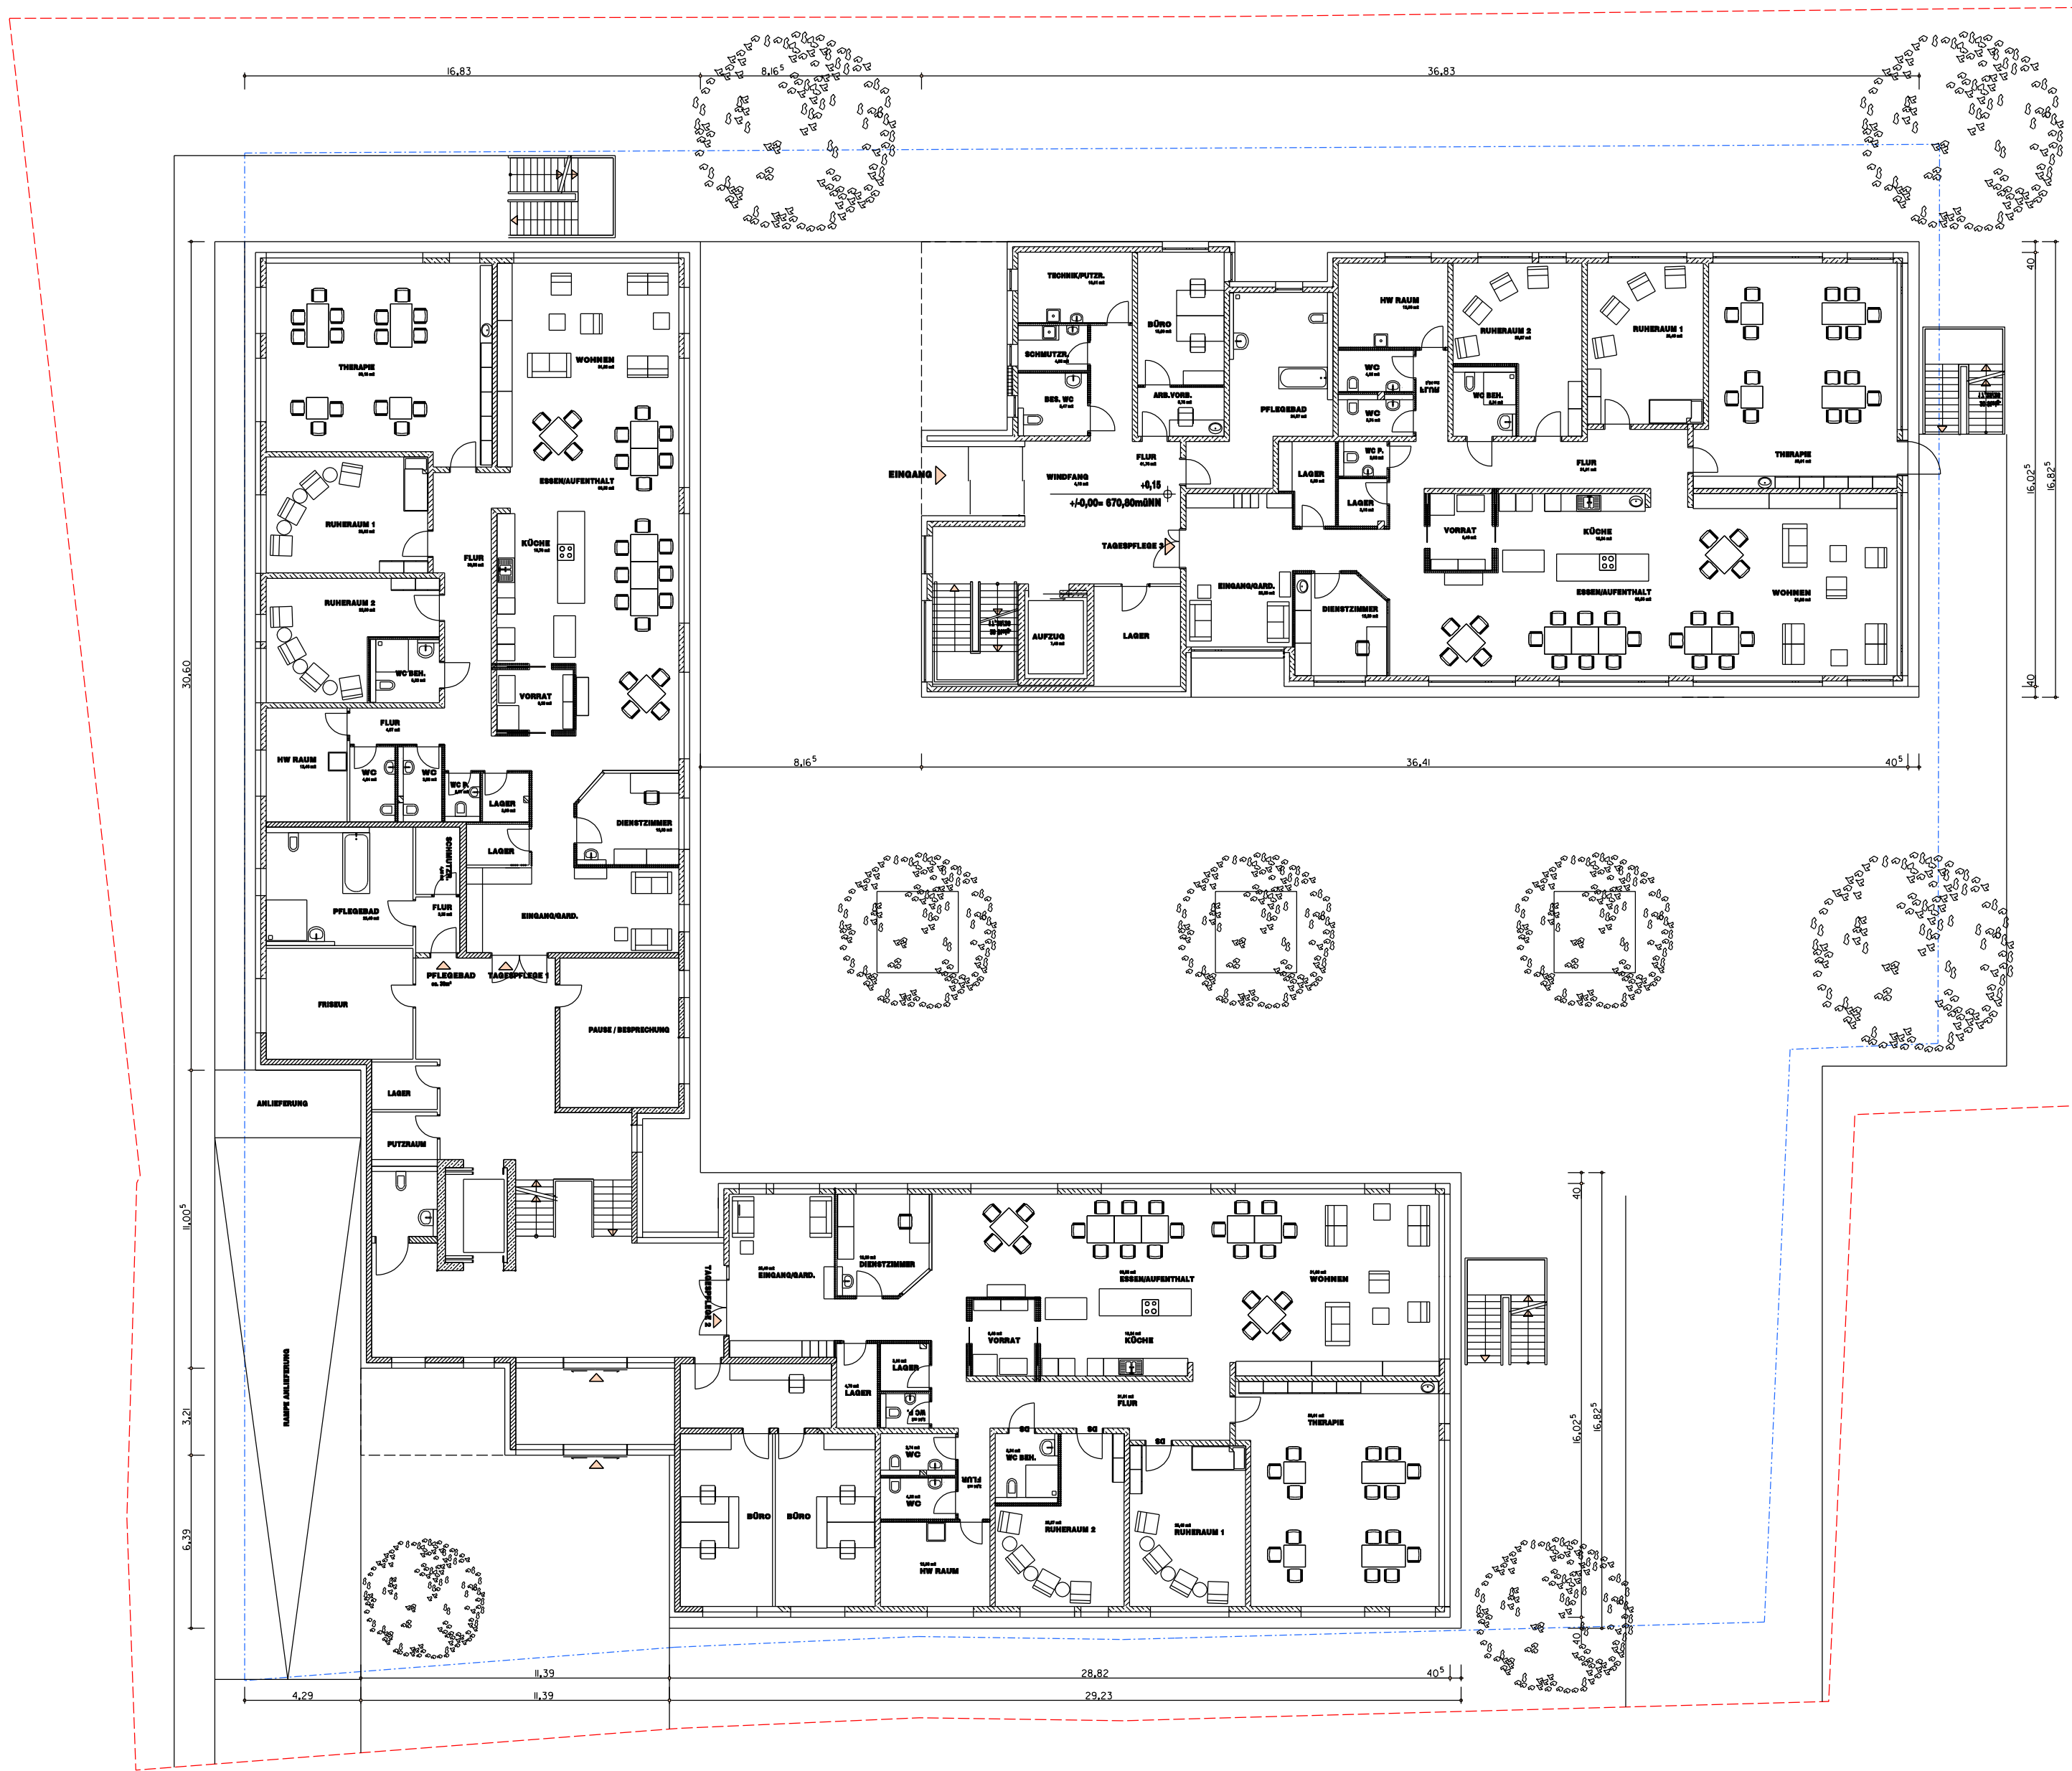

PROJEKTENTWICKLUNG BARTHOLOMÄ

ERDGESCHOSS / SYSTEMSCHNITT

Maßstab 1:200 DIN A2
07.12.2022



Matthias von Ruden
Dipl. Ing. (FH)
Freier Architekt / Stadtplaner

Graf-Rhena-Str. 17a
76137 Karlsruhe
Telefon 0721 / 60567 - 45
Fax 0721 / 60567 - 47
Email mail@mvr-architektur.de
www.mvr-architektur.de



